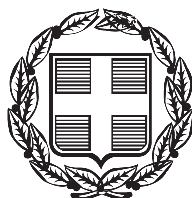


ΕΦΗΜΕΡΙΣ ΤΗΣ ΚΥΒΕΡΝΗΣΕΩΣ

ΤΗΣ ΕΛΛΗΝΙΚΗΣ ΔΗΜΟΚΡΑΤΙΑΣ

ΤΕΥΧΟΣ ΤΕΤΑΡΤΟ **Αρ. Φύλλου 22**

5 Φεβρουαρίου 2016

ΠΕΡΙΕΧΟΜΕΝΑ

ΑΠΟΦΑΣΕΙΣ

ΑΠΟΦΑΣΕΙΣ

Αριθμ. 101/6302 (1)

Επικύρωση καθορισμού οριογραμμών τμήματος του ρέματος Αλαργινού στην περιοχή της Αταλάντης Π.Ε. Φθιώτιδας.

Ο ΑΣΚΩΝ ΚΑΘΗΚΟΝΤΑ ΓΕΝΙΚΟΥ ΓΡΑΜΜΑΤΕΑ
ΑΠΟΚΕΝΤΡΩΜΕΝΗΣ ΔΙΟΙΚΗΣΗΣ
ΘΕΣΣΑΛΙΑΣ - ΣΤΕΡΕΑΣ ΕΛΛΑΔΑΣ

Έχοντας υπόψη:

1. Το άρθρο 24 του Συντάγματος.
2. Το άρθρο 1 του Ν. 1650/1986.
3. Τις διατάξεις του άρθρου 5 του Ν. 3010/2002 «Εναρμόνιση του Ν. 1650/1986 με τις οδηγίες 97/11 Ε.Ε. και 96/61 Ε.Ε., διαδικασία οριοθέτησης και ρυθμίσεις θεμάτων για τα υδατορέματα και άλλες διατάξεις» (Φ.Ε.Κ. 91 Α΄/2002), ως ισχύει.
4. Το άρθρο 280 του Ν. 3852/2010 (ΦΕΚ 87 Α΄/2010) «Νέα Αρχιτεκτονική της Αυτοδιοίκησης και της Αποκεντρωμένης Διοίκησης - Πρόγραμμα Καλλικράτης».
5. Το Π.δ. 138/2010 (ΦΕΚ 231 Α΄/27-12-2010) «Οργανισμός της Αποκεντρωμένης διοίκησης Θεσσαλίας - Στερεάς Ελλάδας».
6. Τις διατάξεις του Ν. 4258/2014 (ΦΕΚ 94 Α΄/14-4-2014) «Διαδικασία οριοθέτησης και ρυθμίσεις ρεμάτων για τα υδατορέματα - ρυθμίσεις πολεοδομικής νομοθεσίας και άλλες διατάξεις».
7. Την πράξη 4 (ΦΕΚ 24 Α΄/2015) της 06.02.2015 του Υπουργικού Συμβουλίου «Αποδοχή παραιτήσεων των Γενικών Γραμματέων των Αποκεντρωμένων Διοικήσεων της Χώρας».
8. Τις διατάξεις του αρθρ. 56 του Ν. 4257/2014 (ΦΕΚ 93 Α΄/2014) «Επείγουσες ρυθμίσεις αρμοδιότητας Υπουργείου Εσωτερικών».
9. Την με αριθμ. 14/239/2013 απόφαση Δημοτικού Συμβουλίου του Δήμου Λοκρών (ΑΔΑ: ΒΛ9ΣΩΛΤ-ΚΜΖ).
10. Την αρ. πρωτ. 3307/138134/26-8-2015 απόφαση της Α.Δ.Θ.Στ.Ε./ΔΙ.ΠΕ.ΧΩ.Σ. Στερεάς Ελλάδας έγκρισης περιβαλλοντικών όρων του έργου: «Βελτίωση της επαρχιακής οδού Αταλάντη-ΠΑΘΕ-Σκάλα Αταλάντης και έργα διευθέτησης ρέματος Αλαργινού», η οποία έχει λάβει υπόψη της τις απαιτούμενες γνωμοδοτήσεις που προβλέπονται από τις διατάξεις του άρθρου 3 παρ. Β1.2 του Ν. 4258/2014.
11. Την αρ. πρωτ. 118478/3495/22-12-2015 απόφαση της Διεύθυνσης Τεχνικών Έργων, Περιφέρειας Στ. Ελλάδας, με τη οποία εγκρίθηκε η υδραυλική μελέτη καθορισμού οριογραμών και έργων διευθέτησης του ρέματος Αλαργινού στην περιοχή της Αταλάντης Π.Ε. Φθιώτιδας.
12. Το αρ. πρωτ. 124143/3635/20-11-2015 έγγραφο της Διεύθυνσης Τεχνικών Έργων, Τμήμα Συγκοινωνιακών Έργων της Περιφέρειας Στ. Ελλάδας, με το οποίο μας διαβίβασε τη μελέτης οριοθέτησης τμήματος του ρέματος Αλαργινού, όπως συντάχθηκε από τον Πολιτικό Μηχανικό Κώστα Στάμο και ελέγχθηκε και εγκρίθηκε από την παραπάνω υπηρεσία.
13. Την αρ. πρωτ. 4761/218351/15/15-1-2016 απόφαση της Α.Δ.Θ.Στ.Ε./ΔΙ.ΠΕ.ΧΩ.Σ. Στερεάς Ελλάδας καθορισμού οριογραμμών τμήματος του ρέματος Αλαργινού στην περιοχή της Αταλάντης Π.Ε. Φθιώτιδας, αποφασίζουμε:


Την επικύρωση του καθορισμού οριογραμμών τμήματος του υδατορέματος Αλαργινού στην περιοχή της Αταλάντης Π.Ε. Φθιώτιδας, με τις συντεταγμένες των κορυφών των πολυγωνομετρικών τους οριογραμμών που σημειώνονται με μπλε γραμμή και αναπαρίσταται επί των τοπογραφικών διαγραμμάτων κλίμακας 1:1.000 (ΟΡ.01, ΟΡ.02, ΟΡ03), που συνοδεύουν την παρούσα και αποτελούν αναπόσπαστο μέρος αυτής, όπως οι οριογραμμές αυτές καθορίστηκαν με την αρ. πρωτ. 4761/218351/15/15-1-2016 απόφαση της Διεύθυνσης ΠΕΧΩΣ Στερεάς Ελλάδας με βάση τον φάκελο οριοθέτησης-μελέτης που συντάχθηκε από τον Κώστα Στάμο, Πολιτικό Μηχανικό και θεωρήθηκε από την Δ/νση Τεχνικών Έργων, Περιφέρειας Στ. Ελλάδας.

Η ισχύς της απόφασης αυτής αρχίζει από την δημοσίευσή της στην Εφημερίδα της Κυβερνήσεως.

Η απόφαση αυτή να δημοσιευθεί στην Εφημερίδα της Κυβερνήσεως μαζί με τα τοπογραφικά διαγράμματα και τους πίνακες συντεταγμένων των κορυφών του ρέματος που τη συνοδεύουν.

Λαμία, 19 Ιανουαρίου 2016

Ο Ασκών καθήκοντα Γενικού Γραμματέα
Αποκεντρωμένης Διοίκησης
ΗΛΙΑΣ ΤΣΕΛΙΓΚΑΣ

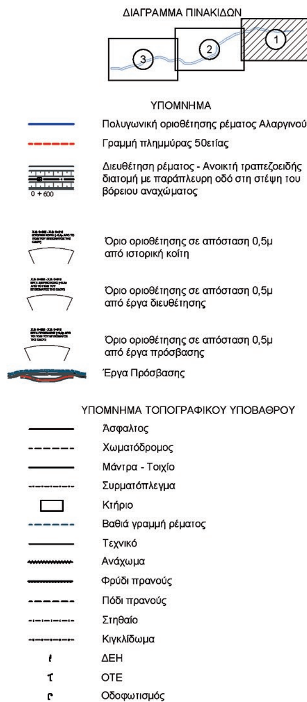

ΕΘΝΙΚΟ ΤΥΠΟΓΡΑΦΕΙΟ
Για τεχνικούς λόγους στο σχεδιάγραμμα, από το ηλεκτρονικό αρχείο, έγινε σμίκρυνση κατά ποσοστό 39%

ΕΛΛΗΝΙΚΗ ΔΗΜΟΚΡΑΤΙΑ
ΠΕΡΙΦΕΡΕΙΑ ΣΤΕΡΕΑΣ ΕΛΛΑΔΑΣ

ΓΕΝΙΚΗ ΔΙΕΥΘΥΝΣΗ ΑΝΑΠΤΥΞΙΑΚΟΥ ΠΡΟΓΡΑΜΜΑΤΙΣΜΟΥ ΠΕΡΙΒΑΛΛΟΝΤΟΣ ΚΑΙ ΥΠΟΔΟΜΩΝ
ΔΙΕΥΘΥΝΣΗ ΤΕΧΝΙΚΩΝ ΕΡΓΩΝ ΠΕΡΙΦΕΡΕΙΑΚΗΣ ΕΝΟΤΗΤΑΣ ΦΘΙΩΤΙΔΑΣ

ΒΕΛΤΙΩΣΗ ΤΗΣ ΕΠΑΡΧΙΑΚΗΣ ΟΔΟΥ
ΑΤΑΛΑΝΤΗ - ΠΑΘΕ - ΣΚΑΛΑ ΑΤΑΛΑΝΤΗΣ

ΟΡΙΟΘΕΤΗΣΗ ΡΕΜΑΤΟΣ ΑΛΑΡΓΙΝΟΥ

ΟΡΙΖΟΝΤΙΟΓΡΑΦΙΑ
(Υπόβαθρο: τοπογραφική αποτύπωση 2012 και Ορθοφωτοχάρτης έτους 2009)
ΤΜΗΜΑ ΑΠΟ Χ.Θ. 0+000.000 - 0+750.000

ΑΡ. ΣΧΕΔΙΟΥ	ΟΡ.Ο1	ΚΛΙΜΑΚΑ	1:1.000

ΕΛΕΓΧΘΗΚΕ Η ΕΠΙΒΛΕΠΟΥΣΑ	ΚΡΙΤΣΟΒΑ ΑΙΚΑΤΕΡΙΝΗ Πολιτικός Μηχανικός		16 - 11 - 2015
ΕΓΚΡΙΘΗΚΕ Ο ΠΡΟΪΣΤΑΜΕΝΟΣ ΤΗΣ ΔΙΕΥΘΥΝΟΥΣΑΣ ΥΠΗΡΕΣΙΑΣ	ΒΛΑΧΑΚΗΣ ΜΙΧΑΗΛ Πολιτικός Μηχανικός		16 - 11 - 2015
	ΟΝΟΜΑΤΕΠΩΝΥΜΟ	ΥΠΟΓΡΑΦΗ	ΗΜΕΡΟΜΗΝΙΑ

ΑΠΟΦΑΣΗ ΑΝΑΘΕΣΗΣ	28750 / 1381 / 16.04.2010	
ΑΠΟΦΑΣΗ ΕΓΚΡΙΣΗΣ		
	ΑΡΙΘΜΟΣ ΠΡΩΤΟΚΟΛΛΟΥ	ΣΗΜΕΙΩΣΕΙΣ


ΣΥΝΤΑΧΘΗΚΕ ΓΙΑ ΤΟΝ ΑΝΑΔΟΧΟ	ΚΩΣΤΑΣ ΣΤΑΜΟΣ Πολιτικός Μηχανικός	(υπογραφή)	ΣΕΠΤΕΜΒΡΙΟΣ 2015
	ΟΝΟΜΑΤΕΠΩΝΥΜΟ	ΥΠΟΓΡΑΦΗ	ΗΜΕΡΟΜΗΝΙΑ


ΜΕΛΕΤΕΣ ΣΥΓΚΟΙΝΩΝΙΑΚΩΝ ΚΑΙ ΥΔΡΑΥΛΙΚΩΝ ΕΡΓΩΝ
Κ. ΣΤΑΜΟΣ ΓΡΑΦΕΙΟ ΜΕΛΕΤΩΝ
ΚΩΝΣΤΑΝΤΙΝΟΥΠΟΛΕΩΣ 2-4, Τ.Κ. 183 44 ΜΟΣΧΑΤΟ
Τηλ. 210 7254606-7, Fax 210 7254608, e-mail: stamoscostas@gmail.com


ΑΝΑΔΟΧΟΣ
ΣΥΜΠΡΑΤΤΟΝΤΑ ΓΡΑΦΕΙΑ ΜΕΛΕΤΩΝ

1. Γ10	ΣΤΑΜΟΣ ΚΩΣΤΑΣ	4. Β27	ΔΑΜΑΛΙΤΗ ΠΑΝΑΓΙΩΤΑ
2. Γ16	ΡΑΜΦΟΣ ΔΗΜΗΤΡΙΟΣ	5. Α20	ΠΑΠΑΔΟΠΟΥΛΟΥ ΕΥΑ
3. Β13	ΓΟΥΛΟΥΜΗΣ ΣΠΥΡΙΔΩΝ	6. Α21	ΚΡΑΣΣΑΣ ΑΛΚΙΒΙΑΔΗΣ

ΣΕΠΤΕΜΒΡΙΟΣ 2015

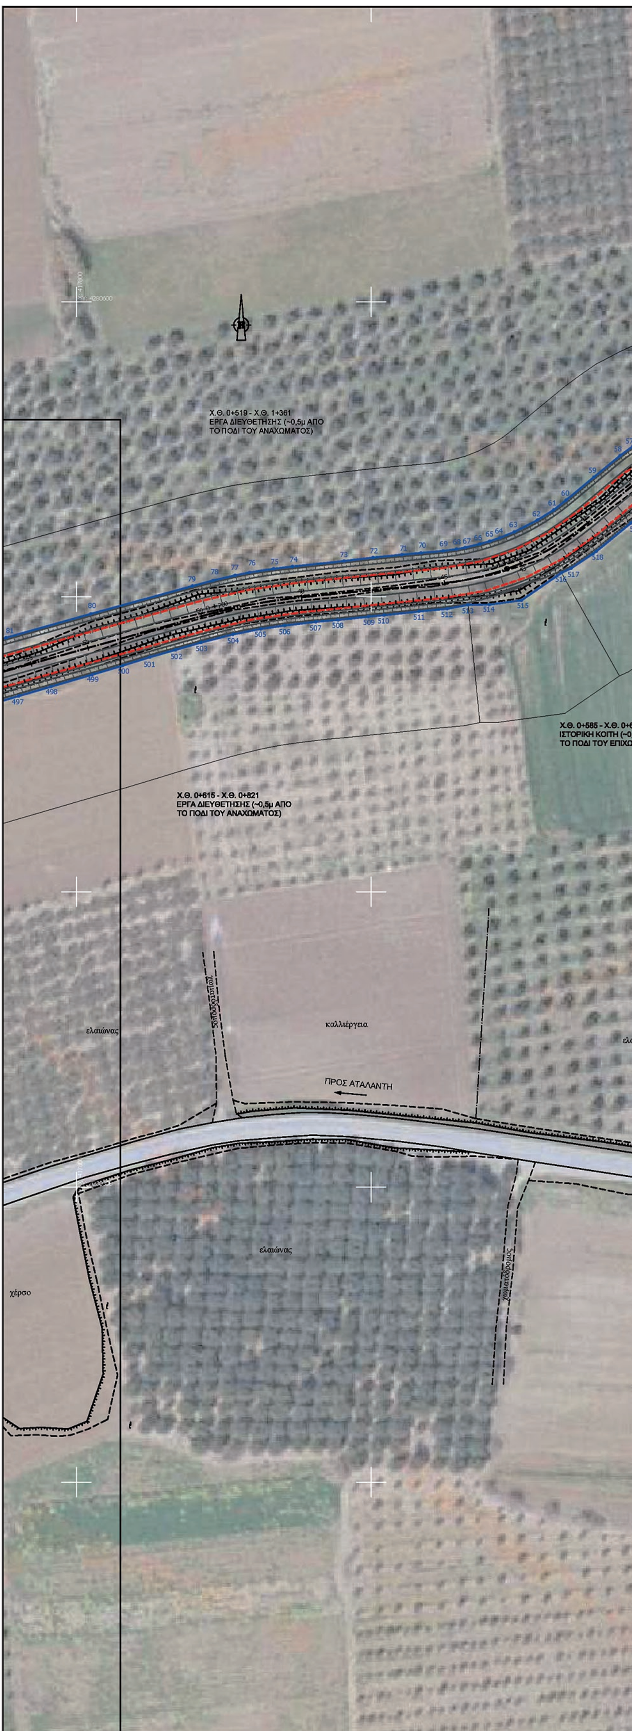

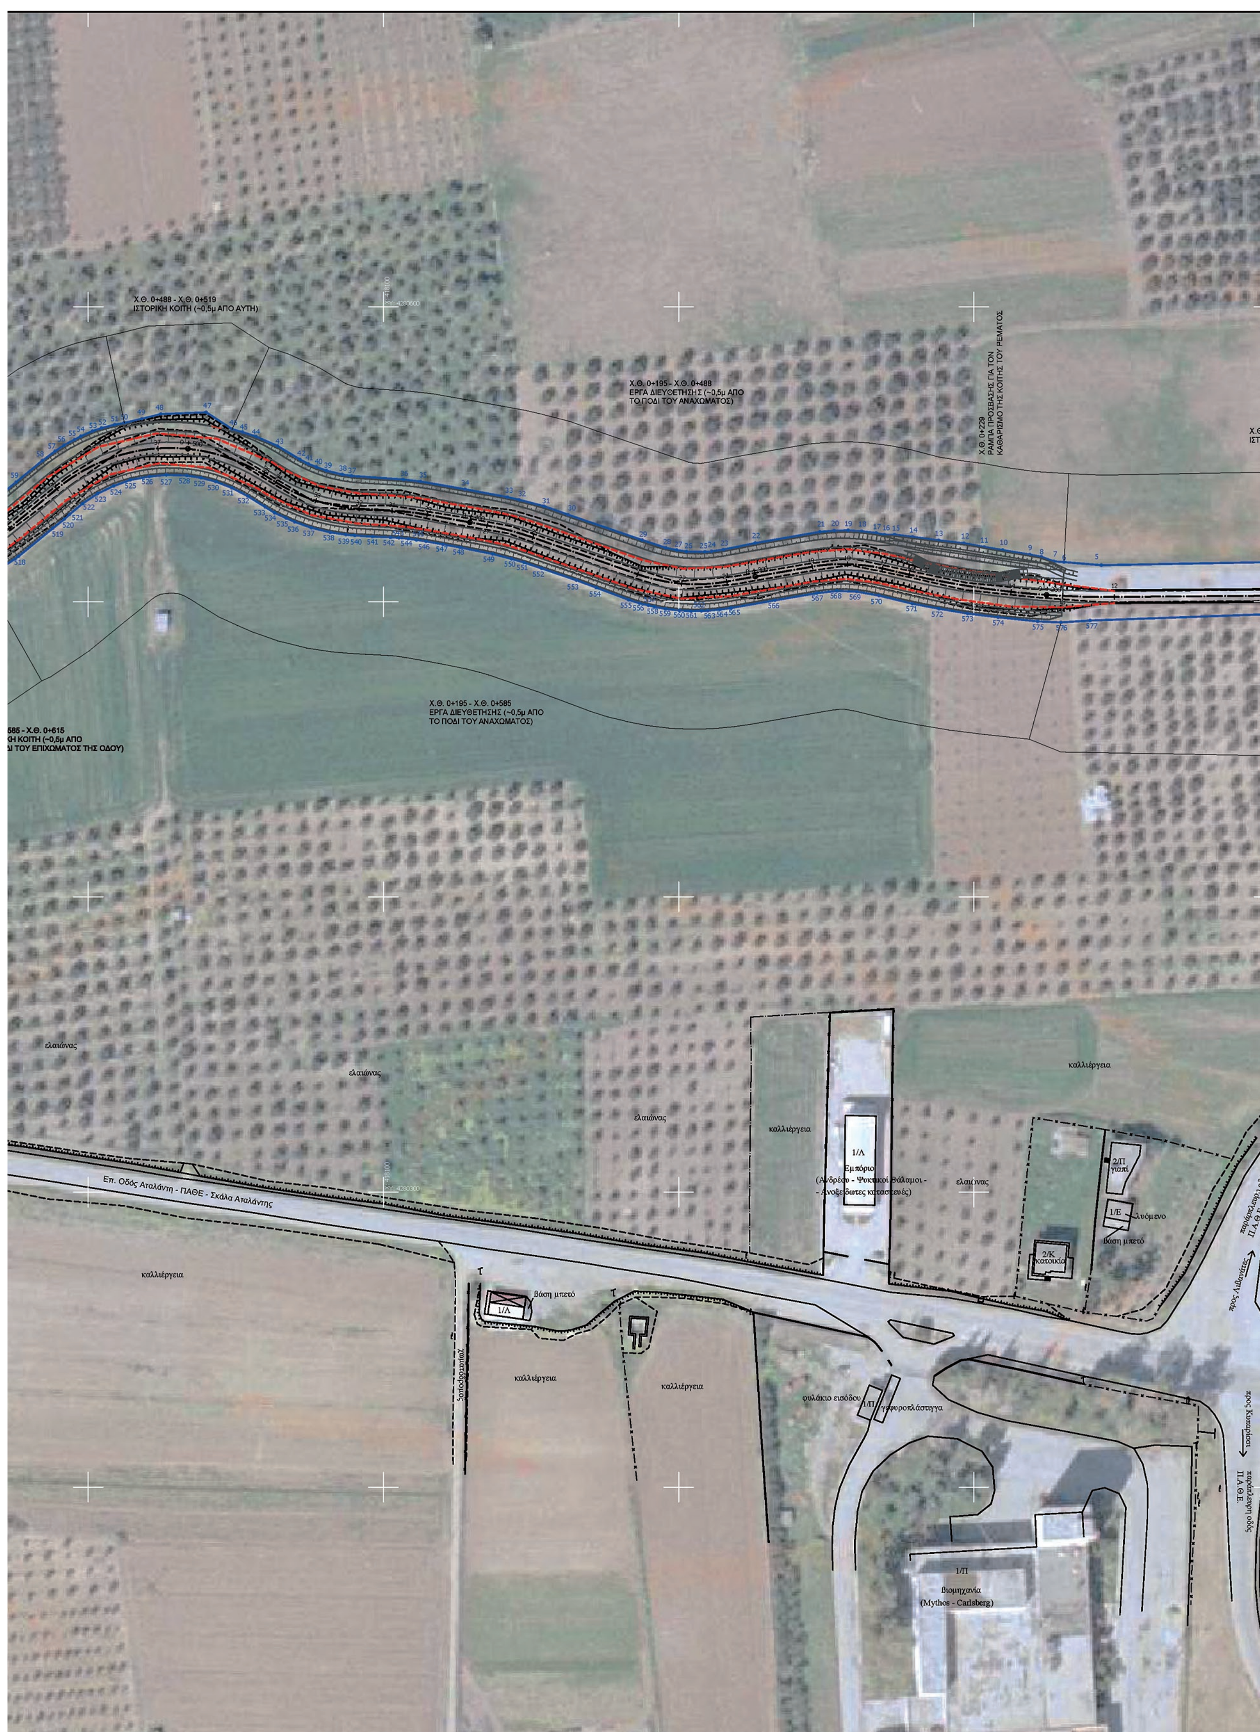
Χ.Θ. 0+488 - Χ.Θ. 0+519
ΙΣΤΟΡΙΚΗ ΚΟΙΤΗ (~0,5μ ΑΠΟ ΑΥΤΗ)
Χ.Θ. 0+195 - Χ.Θ. 0+488
ΕΡΓΑ ΔΙΕΥΘΕΤΗΣΗΣ (~0,5μ ΑΠΟ ΤΟ ΠΟΔΙ ΤΟΥ ΑΝΑΧΩΜΑΤΟΣ)
Χ.Θ. 0+229
ΡΑΜΠΑ ΠΡΟΣΒΑΣΗΣ ΓΙΑ ΤΟΝ ΚΑΘΑΡΙΣΜΟ ΤΗΣ ΚΟΙΤΗΣ ΤΟΥ ΡΕΜΑΤΟΣ
Χ.Θ. 0+195 - Χ.Θ. 0+585
ΕΡΓΑ ΔΙΕΥΘΕΤΗΣΗΣ (~0,5μ ΑΠΟ ΤΟ ΠΟΔΙ ΤΟΥ ΑΝΑΧΩΜΑΤΟΣ)
585 - Χ.Θ. 0+615
ΚΗ ΚΟΙΤΗ (~0,5μ ΑΠΟ
ΔΙ ΤΟΥ ΕΠΙΧΩΜΑΤΟΣ ΤΗΣ ΟΔΟΥ)
ελαιώνας
ελαιώνας
ελαιώνας
καλλιέργεια
καλλιέργεια
1/Λ
Εμπόριο
(Ανδρέου - Ψυκτικοί Θάλαμοι - Ανοξείδωτες κατασκευές)
ελαιώνας
2/Π
γιαπί
1/Ε
λυόμενο
βάση μπετό
2/Κ
κατοικία
Επ. Οδός Αταλάντη - ΠΑΘΕ - Σκάλα Αταλάντης
καλλιέργεια
βάση μπετό
1/Λ
καλλιέργεια
καλλιέργεια
φυλάκιο εισόδου
1/Π
γεφυροπλάστιγγα
προς Λιβανάτες
παράπλευρη οδός Π.Α.Θ.Ε.
προς Κυπαρίσσι
1/Π
Βιομηχανία
(Mythos - Carlsberg)

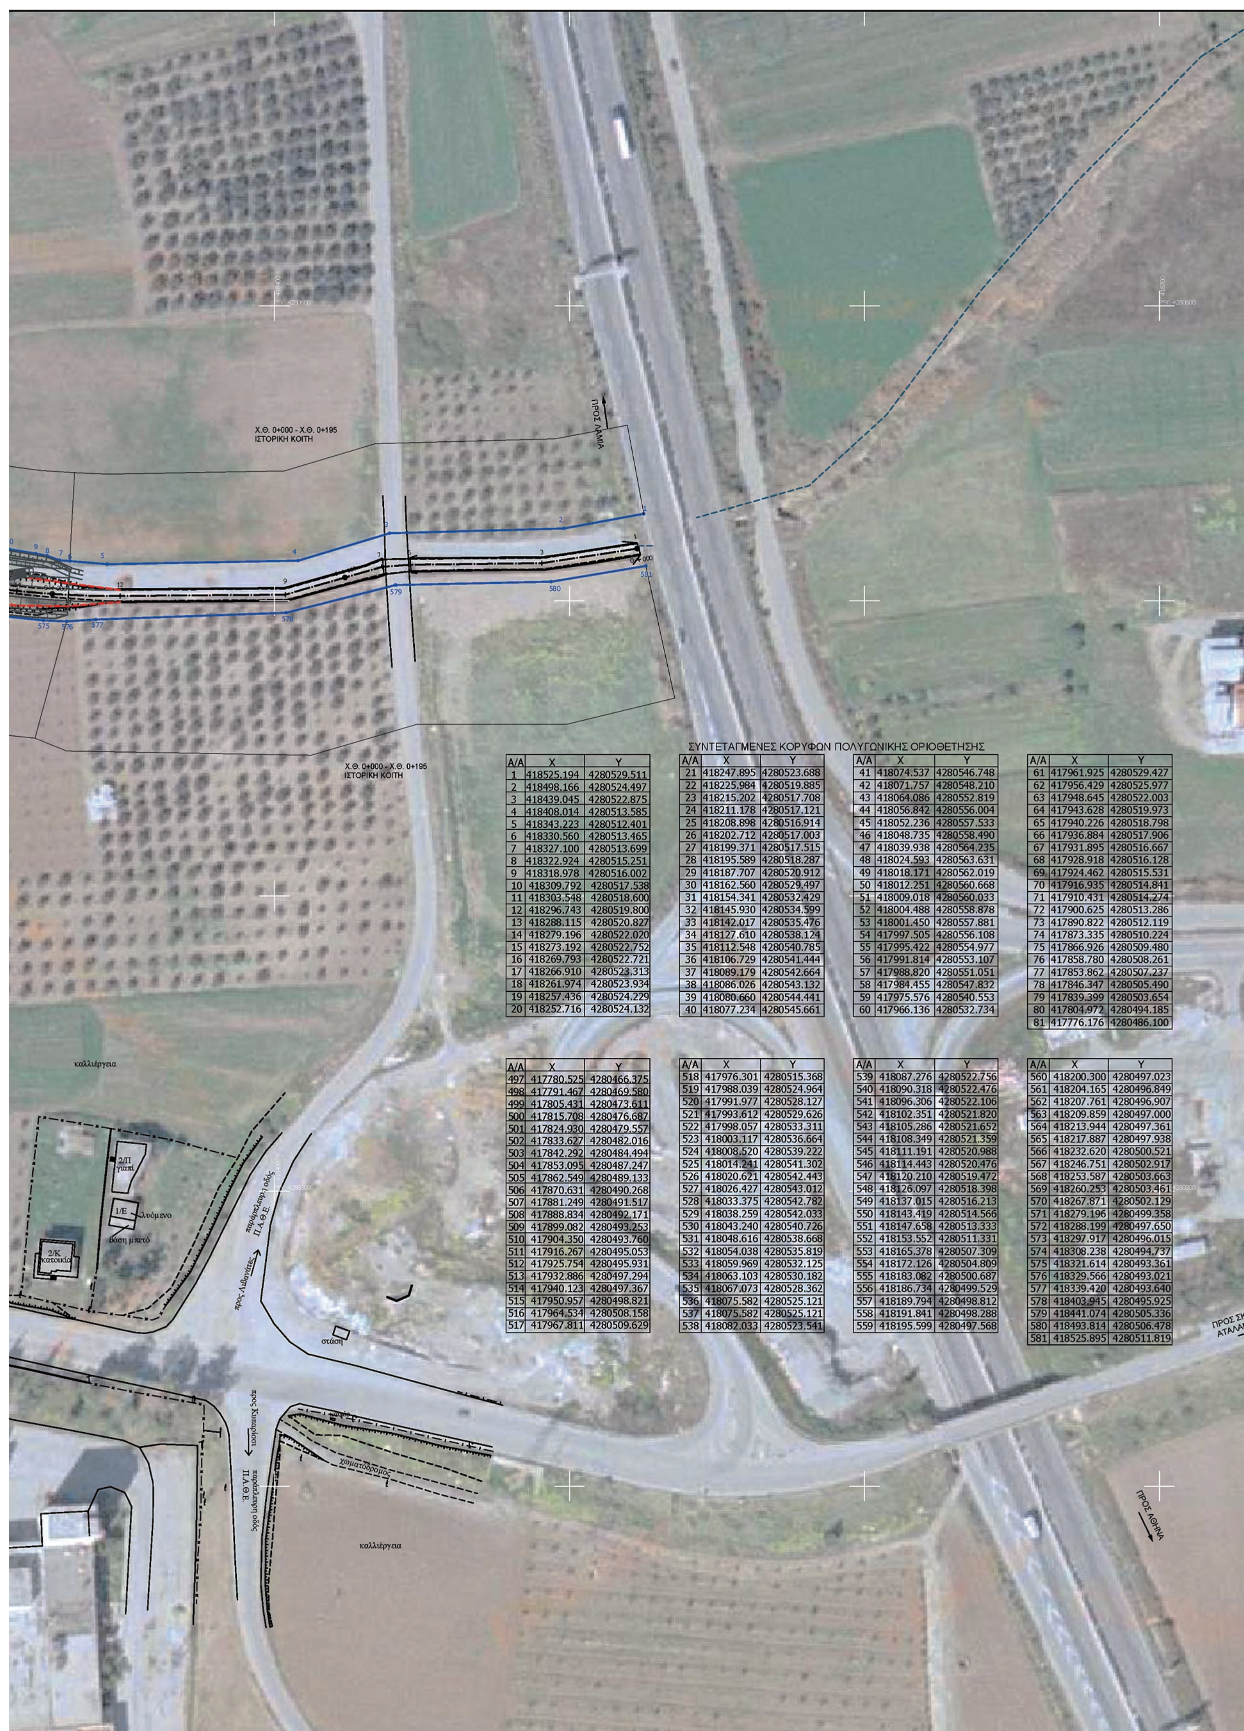

ΣΥΝΤΕΤΑΓΜΕΝΕΣ ΚΟΡΥΦΩΝ ΠΟΛΥΓΩΝΙΚΗΣ ΟΡΙΟΘΕΤΗΣΗΣ

A/A	X	Y
1	418525.194	4280529.511
2	418498.166	4280524.497
3	418439.045	4280522.875
4	418408.014	4280513.585
5	418343.223	4280512.401
6	418330.560	4280513.465
7	418327.100	4280513.699
8	418322.924	4280515.251
9	418318.978	4280516.002
10	418309.792	4280517.538
11	418303.548	4280518.600
12	418296.743	4280519.800
13	418288.115	4280520.827
14	418279.196	4280522.020
15	418273.192	4280522.752
16	418269.793	4280522.721
17	418266.910	4280523.313
18	418261.974	4280523.934
19	418257.436	4280524.229
20	418252.716	4280524.132

A/A	X	Y
21	418247.895	4280523.688
22	418225.984	4280519.885
23	418215.202	4280517.708
24	418211.178	4280517.121
25	418208.898	4280516.914
26	418202.712	4280517.003
27	418199.371	4280517.515
28	418195.589	4280518.287
29	418187.707	4280520.912
30	418162.560	4280529.497
31	418154.341	4280532.429
32	418145.930	4280534.599
33	418142.017	4280535.476
34	418127.610	4280538.124
35	418112.548	4280540.785
36	418106.729	4280541.444
37	418089.179	4280542.664
38	418086.026	4280543.132
39	418080.660	4280544.441
40	418077.234	4280545.661

A/A	X	Y
41	418074.537	4280546.748
42	418071.757	4280548.210
43	418064.086	4280552.819
44	418056.842	4280556.004
45	418052.236	4280557.533
46	418048.735	4280558.490
47	418039.938	4280564.235
48	418024.593	4280563.631
49	418018.171	4280562.019
50	418012.251	4280560.668
51	418009.018	4280560.033
52	418004.488	4280558.878
53	418001.450	4280557.881
54	417997.505	4280556.108
55	417995.422	4280554.977
56	417991.814	4280553.107
57	417988.820	4280551.051
58	417984.455	4280547.832
59	417975.576	4280540.553
60	417966.136	4280532.734


A/A	X	Y
61	417961.925	4280529.427
62	417956.429	4280525.977
63	417948.645	4280522.003
64	417943.628	4280519.973
65	417940.226	4280518.798
66	417936.884	4280517.906
67	417931.895	4280516.667
68	417928.918	4280516.128
69	417924.462	4280515.531
70	417916.935	4280514.841
71	417910.431	4280514.274
72	417900.625	4280513.286
73	417890.822	4280512.119
74	417873.335	4280510.224
75	417866.926	4280509.480
76	417858.780	4280508.261
77	417853.862	4280507.237
78	417846.347	4280505.490
79	417839.399	4280503.654
80	417804.972	4280494.185
81	417776.176	4280486.100

A/A	X	Y
497	417780.525	4280466.375
498	417791.467	4280469.580
499	417805.431	4280473.611
500	417815.708	4280476.687
501	417824.930	4280479.557
502	417833.627	4280482.016
503	417842.292	4280484.494
504	417853.095	4280487.247
505	417862.549	4280489.133
506	417870.631	4280490.268
507	417881.249	4280491.517
508	417888.834	4280492.171
509	417899.082	4280493.253
510	417904.350	4280493.760
511	417916.267	4280495.053
512	417925.754	4280495.931
513	417932.886	4280497.294
514	417940.123	4280497.367
515	417950.957	4280498.821
516	417964.534	4280508.158
517	417967.811	4280509.629

A/A	X	Y
518	417976.301	4280515.368
519	417988.039	4280524.964
520	417991.977	4280528.127
521	417993.612	4280529.626
522	417998.057	4280533.311
523	418003.117	4280536.664
524	418008.520	4280539.222
525	418014.241	4280541.302
526	418020.621	4280542.443
527	418026.427	4280543.012
528	418033.375	4280542.782
529	418038.259	4280542.033
530	418043.240	4280540.726
531	418048.616	4280538.668
532	418054.038	4280535.819
533	418059.969	4280532.125
534	418063.103	4280530.182
535	418067.073	4280528.362
536	418075.582	4280525.121
537	418075.582	4280525.121
538	418082.033	4280523.541

A/A	X	Y
539	418087.276	4280522.756
540	418090.318	4280522.476
541	418096.306	4280522.106
542	418102.351	4280521.820
543	418105.286	4280521.652
544	418108.349	4280521.359
545	418111.191	4280520.988
546	418114.443	4280520.476
547	418120.210	4280519.472
548	418126.097	4280518.398
549	418137.015	4280516.213
550	418143.419	4280514.566
551	418147.658	4280513.333
552	418153.552	4280511.331
553	418165.378	4280507.309
554	418172.126	4280504.809
555	418183.082	4280500.687
556	418186.734	4280499.529
557	418189.794	4280498.812
558	418191.841	4280498.288
559	418195.599	4280497.568

A/A	X	Y
560	418200.300	4280497.023
561	418204.165	4280496.849
562	418207.761	4280496.907
563	418209.859	4280497.000
564	418213.944	4280497.361
565	418217.887	4280497.938
566	418232.620	4280500.521
567	418246.751	4280502.917
568	418253.587	4280503.663
569	418260.253	4280503.461
570	418267.871	4280502.129
571	418279.196	4280499.358
572	418288.199	4280497.650
573	418297.917	4280496.015
574	418308.238	4280494.737
575	418321.614	4280493.361
576	418329.566	4280493.021
577	418339.420	4280493.640
578	418403.945	4280495.925
579	418441.074	4280505.336
580	418493.814	4280506.478
581	418525.895	4280511.819

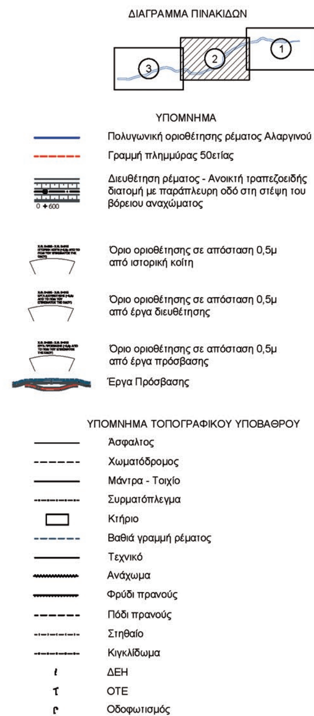

ΕΘΝΙΚΟ ΤΥΠΟΓΡΑΦΕΙΟ
Για τεχνικούς λόγους στο σχεδιάγραμμα, από το ηλεκτρονικό αρχείο, έγινε σμίκρυνση κατά ποσοστό 39%

ΕΛΛΗΝΙΚΗ ΔΗΜΟΚΡΑΤΙΑ
ΠΕΡΙΦΕΡΕΙΑ ΣΤΕΡΕΑΣ ΕΛΛΑΔΑΣ

ΓΕΝΙΚΗ ΔΙΕΥΘΥΝΣΗ ΑΝΑΠΤΥΞΙΑΚΟΥ ΠΡΟΓΡΑΜΜΑΤΙΣΜΟΥ ΠΕΡΙΒΑΛΛΟΝΤΟΣ ΚΑΙ ΥΠΟΔΟΜΩΝ
ΔΙΕΥΘΥΝΣΗ ΤΕΧΝΙΚΩΝ ΕΡΓΩΝ

ΒΕΛΤΙΩΣΗ ΤΗΣ ΕΠΑΡΧΙΑΚΗΣ ΟΔΟΥ
ΑΤΑΛΑΝΤΗ - ΠΑΘΕ - ΣΚΑΛΑ ΑΤΑΛΑΝΤΗΣ

ΟΡΙΟΘΕΤΗΣΗ ΡΕΜΑΤΟΣ ΑΛΑΡΓΙΝΟΥ

ΟΡΙΖΟΝΤΙΟΓΡΑΦΙΑ
(Υπόβαθρο: τοπογραφική αποτύπωση 2012 και Ορθοφωτοχάρτης έτους 2009)
ΤΜΗΜΑ ΑΠΟ Χ.Θ. 0+750.000 - 1+870.000

ΑΡ. ΣΧΕΔΙΟΥ	ΟΡ.Ο2	ΚΛΙΜΑΚΑ	1:1.000
ΕΛΕΓΧΘΗΚΕ Η ΕΠΙΒΛΕΠΟΥΣΑ	ΚΡΙΤΣΟΒΑ ΑΙΚΑΤΕΡΙΝΗ Πολιτικός Μηχανικός		16 - 11 - 2015
ΕΓΚΡΙΘΗΚΕ Ο ΠΡΟΪΣΤΑΜΕΝΟΣ ΤΗΣ ΔΙΕΥΘΥΝΟΥΣΑΣ ΥΠΗΡΕΣΙΑΣ	ΒΛΑΧΑΚΗΣ ΜΙΧΑΗΛ Πολιτικός Μηχανικός		16 - 11 - 2015
	ΟΝΟΜΑΤΕΠΩΝΥΜΟ	ΥΠΟΓΡΑΦΗ	ΗΜΕΡΟΜΗΝΙΑ

ΑΠΟΦΑΣΗ ΑΝΑΘΕΣΗΣ	28750 / 1381 / 16.04.2010	
ΑΠΟΦΑΣΗ ΕΓΚΡΙΣΗΣ		
	ΑΡΙΘΜΟΣ ΠΡΩΤΟΚΟΛΛΟΥ	ΣΗΜΕΙΩΣΕΙΣ

ΣΥΝΤΑΧΘΗΚΕ ΓΙΑ ΤΟΝ ΑΝΑΔΟΧΟ	ΚΩΣΤΑΣ ΣΤΑΜΟΣ Πολιτικός Μηχανικός	(υπογραφή)	ΣΕΠΤΕΜΒΡΙΟΣ 2015
	ΟΝΟΜΑΤΕΠΩΝΥΜΟ	ΥΠΟΓΡΑΦΗ	ΗΜΕΡΟΜΗΝΙΑ

ΜΕΛΕΤΕΣ ΣΥΓΚΟΙΝΩΝΙΑΚΩΝ ΚΑΙ ΥΔΡΑΥΛΙΚΩΝ ΕΡΓΩΝ

Κ. ΣΤΑΜΟΣ ΓΡΑΦΕΙΟ ΜΕΛΕΤΩΝ
ΚΩΝΣΤΑΝΤΙΝΟΥΠΟΛΕΩΣ 2-4, Τ.Κ. 183 44 ΜΟΣΧΑΤΟ
Τηλ. 210 7254606-7, Fax 210 7254608, e-mail: stamoscostas@gmail.com

ΑΝΑΔΟΧΟΣ
ΣΥΜΠΡΑΤΤΟΝΤΑ ΓΡΑΦΕΙΑ ΜΕΛΕΤΩΝ

1. Γ10	ΣΤΑΜΟΣ ΚΩΣΤΑΣ	4. Β27	ΔΑΜΑΛΙΤΗ ΠΑΝΑΓΙΩΤΑ
2. Γ16	ΡΑΜΦΟΣ ΔΗΜΗΤΡΙΟΣ	5. Α20	ΠΑΠΑΔΟΠΟΥΛΟΥ ΕΥΑ
3. Β13	ΓΟΥΛΟΥΜΗΣ ΣΠΥΡΙΔΩΝ	6. Α21	ΚΡΑΣΣΑΣ ΑΛΚΙΒΙΑΔΗΣ

ΣΕΠΤΕΜΒΡΙΟΣ 2015





ΣΥΝΤΕΤΑΓΜΕΝΕΣ ΚΟΡΥΦΩΝ ΠΟΛΥΓΩΝΙΚΗΣ ΟΡΙΟΘΕΤΗΣΗΣ

A/A	X	Y
80	417804.972	4280494.185
81	417776.176	4280486.100
82	417766.401	4280483.424
83	417752.716	4280479.415
84	417746.753	4280477.648
85	417741.756	4280475.994
86	417736.464	4280473.926
87	417729.975	4280471.052
88	417724.792	4280468.237
89	417719.877	4280465.395
90	417695.838	4280451.216
91	417684.215	4280444.449
92	417668.316	4280434.699
93	417664.151	4280431.997
94	417660.737	4280430.062
95	417657.732	4280428.488
96	417642.484	4280422.117
97	417634.586	4280418.808
98	417627.216	4280415.592
99	417621.627	4280412.756
100	417617.026	4280409.974
101	417613.244	4280407.534
102	417605.305	4280401.534
103	417596.160	4280394.554
104	417585.789	4280386.664
105	417580.148	4280382.534
106	417567.567	4280374.397

A/A	X	Y
107	417560.732	4280369.940
108	417549.112	4280362.366
109	417530.213	4280350.183
110	417520.066	4280343.615
111	417513.903	4280339.673
112	417507.976	4280334.815
113	417504.429	4280331.420
114	417500.508	4280327.078
115	417497.240	4280322.747
116	417494.468	4280318.366
117	417491.626	4280313.026
118	417489.719	4280308.400
119	417487.825	4280303.372
120	417486.213	4280296.164
121	417485.484	4280292.355
122	417485.041	4280286.950
123	417484.828	4280282.162
124	417485.298	4280272.408
125	417485.836	4280263.296
126	417485.726	4280260.006
127	417485.488	4280256.894
128	417485.070	4280254.025
129	417484.694	4280251.942
130	417483.506	4280246.719
131	417481.814	4280241.628
132	417479.850	4280232.544
133	417474.257	4280222.372

A/A	X	Y
134	417471.317	4280217.135
135	417469.803	4280214.968
136	417466.043	4280210.408
137	417463.804	4280208.080
138	417461.909	4280206.293
139	417459.373	4280204.106
140	417454.521	4280200.724
141	417449.666	4280197.697
142	417445.067	4280195.600
143	417441.832	4280195.334
144	417440.340	4280195.040
145	417437.158	4280194.338
146	417426.444	4280189.889
147	417414.855	4280185.100
148	417405.751	4280180.797
149	417396.116	4280176.318
150	417391.174	4280173.950
151	417389.508	4280172.764
152	417387.369	4280171.242
153	417385.204	4280169.182
154	417384.456	4280168.851
155	417353.108	4280154.880
156	417335.002	4280147.043
157	417317.743	4280144.256
158	417306.360	4280140.615
159	417297.090	4280135.963
160	417270.762	4280123.839

A/A	X	Y
161	417259.676	4280121.251
162	417250.779	4280117.295
163	417244.113	4280114.478
164	417232.484	4280111.034
165	417209.680	4280102.607
166	417203.004	4280100.143
167	417192.917	4280096.733
168	417188.333	4280095.367
169	417180.389	4280093.196
170	417174.298	4280091.813
171	417168.338	4280090.616
172	417161.919	4280089.424
173	417151.047	4280087.837
174	417145.351	4280087.128
175	417136.174	4280086.341
176	417105.574	4280083.920
177	417083.278	4280082.098
178	417077.245	4280081.702
179	417073.709	4280081.759
180	417067.697	4280082.443
181	417061.271	4280084.002
182	417055.692	4280086.212
183	417050.040	4280089.397
184	417044.775	4280093.443
185	417040.590	4280097.523
186	417038.560	4280099.844
187	417035.145	4280104.525


A/A	X	Y
188	417032.303	4280108.260
189	417029.223	4280111.836
190	417027.567	4280113.528
191	417025.053	4280116.052
192	417019.345	4280121.004
193	417015.599	4280123.692
194	417011.268	4280126.449
195	417007.971	4280128.373
196	417003.084	4280130.782
197	416997.907	4280133.106
198	416991.377	4280135.168
199	416988.159	4280136.008
200	416983.182	4280137.109
201	416978.795	4280137.768
202	416973.555	4280138.243
203	416967.643	4280138.301
204	416963.460	4280138.195
205	416958.128	4280137.594
206	416952.876	4280136.625
207	416949.178	4280135.779
208	416912.150	4280126.217
209	416878.281	4280117.216
210	416871.532	4280116.081
211	416866.816	4280115.674
212	416859.900	4280115.676
213	416857.050	4280115.847
214	416853.014	4280116.411
215	416848.379	4280117.265


A/A	X	Y
387	416847.880	4280097.296
388	416855.825	4280095.971
389	416867.198	4280095.466
390	416875.950	4280096.216
391	416884.398	4280097.615
392	416905.475	4280103.495
393	416945.571	4280114.065
394	416957.391	4280116.752
395	416962.764	4280117.888
396	416970.131	4280118.179
397	416978.133	4280117.337
398	416985.590	4280115.676
399	416989.416	4280114.712
400	417000.089	4280109.355
401	417006.553	4280105.048
402	417014.309	4280097.486
403	417022.558	4280087.441
404	417029.619	4280078.843
405	417040.796	4280068.365
406	417048.068	4280061.771
407	417057.437	4280061.525
408	417064.068	4280061.366
409	417075.969	4280061.139
410	417086.297	4280061.078
411	417093.795	4280061.278
412	417105.928	4280061.755
413	417117.483	4280062.398
414	417126.326	4280062.957

A/A	X	Y
415	417137.374	4280063.728
416	417147.098	4280064.407
417	417154.420	4280067.601
418	417167.131	4280069.776
419	417174.287	4280071.267
420	417185.838	4280074.123
421	417193.751	4280076.413
422	417197.839	4280078.041
423	417211.462	4280082.757
424	417223.328	4280087.035
425	417246.035	4280094.795
426	417266.825	4280101.961
427	417289.324	4280109.678
428	417307.097	4280115.889
429	417327.696	4280123.382
430	417336.628	4280126.724
431	417346.462	4280130.560
432	417351.589	4280131.552
433	417359.021	4280134.618
434	417364.762	4280136.943
435	417370.474	4280139.277
436	417377.281	4280142.397
437	417388.354	4280147.523
438	417404.617	4280155.052
439	417413.994	4280159.397
440	417425.766	4280164.852
441	417433.605	4280168.484
442	417437.295	4280169.972

A/A	X	Y
443	417443.171	4280172.336
444	417460.067	4280179.131
445	417490.147	4280191.970
446	417494.620	4280196.516
447	417497.812	4280203.325
448	417500.401	4280206.401
449	417501.209	4280209.305
450	417504.496	4280212.910
451	417506.980	4280217.074
452	417505.812	4280219.880
453	417508.221	4280226.592
454	417510.306	4280240.200
455	417509.777	4280247.233
456	417505.833	4280254.579
457	417506.388	4280256.673
458	417506.699	4280260.718
459	417505.743	4280272.189
460	417505.064	4280282.245
461	417505.490	4280288.669
462	417506.013	4280291.904
463	417506.620	4280294.613
464	417508.342	4280300.160
465	417511.004	4280306.018
466	417513.836	4280310.881
467	417517.652	4280315.621
468	417521.596	4280319.784
469	417523.872	4280321.793
470	417526.280	4280323.729

A/A	X	Y
471	417531.168	4280326.841
472	417536.810	4280330.353
473	417546.772	4280336.609
474	417558.541	4280344.365
475	417571.936	4280353.071
476	417587.516	4280362.974
477	417592.740	4280366.584
478	417601.747	4280372.948
479	417616.221	4280384.081
480	417625.335	4280391.317
481	417628.944	4280393.853
482	417633.044	4280396.260
483	417635.525	4280397.515
484	417643.727	4280400.857
485	417653.221	4280404.784
486	417667.545	4280410.931
487	417675.250	4280415.072
488	417685.987	4280421.454
489	417698.811	4280428.870
490	417703.827	4280431.593
491	417709.319	4280433.972
492	417723.576	4280442.780
493	417736.709	4280451.186
494	417745.299	4280455.373
495	417751.156	4280457.599
496	417763.418	4280461.378
497	417780.525	4280466.375
498	417791.467	4280469.580
499	417805.431	4280473.611

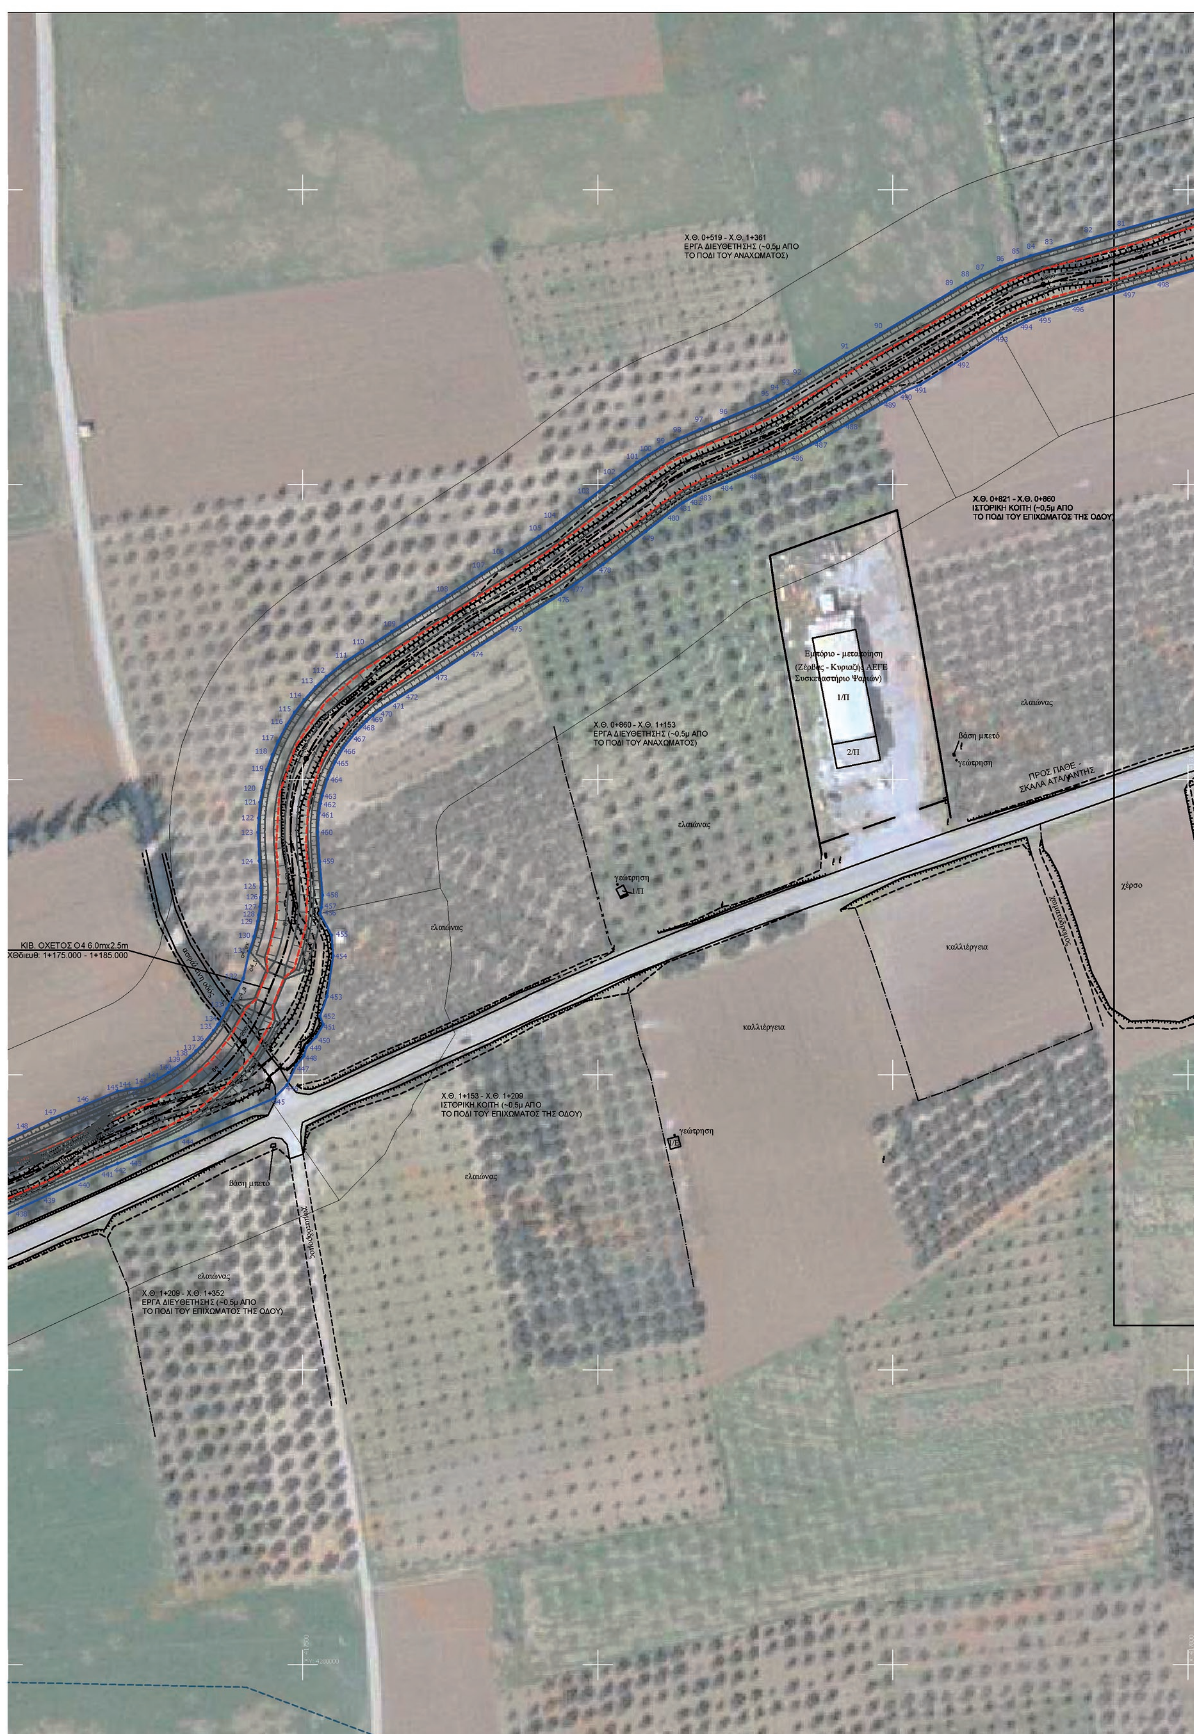
Χ.Θ. 0+519 - Χ.Θ. 1+361
ΕΡΓΑ ΔΙΕΥΘΕΤΗΣΗΣ (~0,5μ ΑΠΟ
ΤΟ ΠΟΔΙ ΤΟΥ ΑΝΑΧΩΜΑΤΟΣ)
Χ.Θ. 0+821 - Χ.Θ. 0+860
ΙΣΤΟΡΙΚΗ ΚΟΙΤΗ (~0,5μ ΑΠΟ
ΤΟ ΠΟΔΙ ΤΟΥ ΕΠΙΧΩΜΑΤΟΣ ΤΗΣ ΟΔΟΥ)
Εμπόριο - μεταποίηση
(Ζέρβας - Κυριαζής ΑΕΓΕ
Συσκευαστήριο Ψαριών)
1/Π
2/Π
ελαιώνας
βάση μπετό
γεώτρηση
ΠΡΟΣ ΠΑΘΕ -
ΣΚΑΛΑ ΑΤΑΛΑΝΤΗΣ
Χ.Θ. 0+860 - Χ.Θ. 1+153
ΕΡΓΑ ΔΙΕΥΘΕΤΗΣΗΣ (~0,5μ ΑΠΟ
ΤΟ ΠΟΔΙ ΤΟΥ ΑΝΑΧΩΜΑΤΟΣ)
ελαιώνας
γεώτρηση
1/Π
χέρσο
ΚΙΒ. ΟΧΕΤΟΣ Ο4 6.0mx2.5m
ΧΘδιευθ: 1+175.000 - 1+185.000
ασφαλτική οδός
ελαιώνας
καλλιέργεια
καλλιέργεια
Χ.Θ. 1+153 - Χ.Θ. 1+209
ΙΣΤΟΡΙΚΗ ΚΟΙΤΗ (~0,5μ ΑΠΟ
ΤΟ ΠΟΔΙ ΤΟΥ ΕΠΙΧΩΜΑΤΟΣ ΤΗΣ ΟΔΟΥ)
γεώτρηση
βάση μπετό
ελαιώνας
χωματόδρομος
ελαιώνας
Χ.Θ. 1+209 - Χ.Θ. 1+352
ΕΡΓΑ ΔΙΕΥΘΕΤΗΣΗΣ (~0,5μ ΑΠΟ
ΤΟ ΠΟΔΙ ΤΟΥ ΕΠΙΧΩΜΑΤΟΣ ΤΗΣ ΟΔΟΥ)

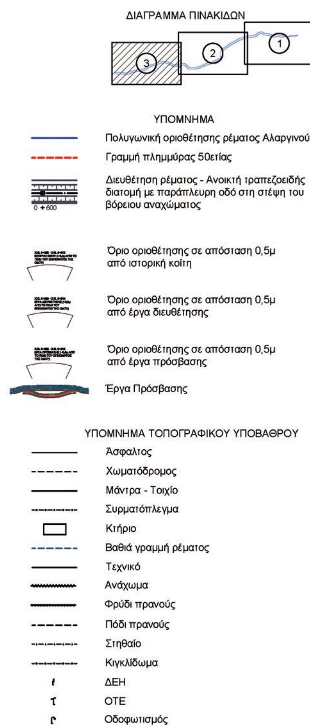

ΕΘΝΙΚΟ ΤΥΠΟΓΡΑΦΕΙΟ
Για τεχνικούς λόγους στο σχεδιάγραμμα, από το ηλεκτρονικό αρχείο, έγινε σμίκρυνση κατά ποσοστό 39%

ΕΛΛΗΝΙΚΗ ΔΗΜΟΚΡΑΤΙΑ
ΠΕΡΙΦΕΡΕΙΑ ΣΤΕΡΕΑΣ ΕΛΛΑΔΑΣ

ΓΕΝΙΚΗ ΔΙΕΥΘΥΝΣΗ ΑΝΑΠΤΥΞΙΑΚΟΥ ΠΡΟΓΡΑΜΜΑΤΙΣΜΟΥ ΠΕΡΙΒΑΛΛΟΝΤΟΣ ΚΑΙ ΥΠΟΔΟΜΩΝ
ΔΙΕΥΘΥΝΣΗ ΤΕΧΝΙΚΩΝ ΕΡΓΩΝ

ΒΕΛΤΙΩΣΗ ΤΗΣ ΕΠΑΡΧΙΑΚΗΣ ΟΔΟΥ
ΑΤΑΛΑΝΤΗ - ΠΑΘΕ - ΣΚΑΛΑ ΑΤΑΛΑΝΤΗΣ

ΟΡΙΟΘΕΤΗΣΗ ΡΕΜΑΤΟΣ ΑΛΑΡΓΙΝΟΥ

ΟΡΙΖΟΝΤΙΟΓΡΑΦΙΑ
(Υπόβαθρο: τοπογραφική αποτύπωση 2012 και Ορθοφωτοχάρτης έτους 2009)
ΤΜΗΜΑ ΑΠΟ Χ.Θ. 1+870.000 - 2+806.455

ΑΡ. ΣΧΕΔΙΟΥ	ΟΡ.Ο3	ΚΛΙΜΑΚΑ	1:1.000
ΕΛΕΓΧΘΗΚΕ Η ΕΠΙΒΛΕΠΟΥΣΑ	ΚΡΙΤΣΟΒΑ ΑΙΚΑΤΕΡΙΝΗ Πολιτικός Μηχανικός		16 - 11 - 2015
ΕΓΚΡΙΘΗΚΕ Ο ΠΡΟΪΣΤΑΜΕΝΟΣ ΤΗΣ ΔΙΕΥΘΥΝΟΥΣΑΣ ΥΠΗΡΕΣΙΑΣ	ΒΛΑΧΑΚΗΣ ΜΙΧΑΗΛ Πολιτικός Μηχανικός		16 - 11 - 2015
	ΟΝΟΜΑΤΕΠΩΝΥΜΟ	ΥΠΟΓΡΑΦΗ	ΗΜΕΡΟΜΗΝΙΑ
ΑΠΟΦΑΣΗ ΑΝΑΘΕΣΗΣ	28750 / 1381 / 16.04.2010		
ΑΠΟΦΑΣΗ ΕΓΚΡΙΣΗΣ			
		ΑΡΙΘΜΟΣ ΠΡΩΤΟΚΟΛΛΟΥ	ΣΗΜΕΙΩΣΕΙΣ
ΣΥΝΤΑΧΘΗΚΕ ΓΙΑ ΤΟΝ ΑΝΑΔΟΧΟ	ΚΩΣΤΑΣ ΣΤΑΜΟΣ Πολιτικός Μηχανικός	(υπογραφή)	ΣΕΠΤΕΜΒΡΙΟΣ 2015
	ΟΝΟΜΑΤΕΠΩΝΥΜΟ	ΥΠΟΓΡΑΦΗ	ΗΜΕΡΟΜΗΝΙΑ


ΜΕΛΕΤΕΣ ΣΥΓΚΟΙΝΩΝΙΑΚΩΝ ΚΑΙ ΥΔΡΑΥΛΙΚΩΝ ΕΡΓΩΝ
Κ. ΣΤΑΜΟΣ ΓΡΑΦΕΙΟ ΜΕΛΕΤΩΝ
ΚΩΝΣΤΑΝΤΙΝΟΥΠΟΛΕΩΣ 2-4, Τ.Κ. 183 44 ΜΟΣΧΑΤΟ
Τηλ. 210 7254606-7, Fax 210 7254608, e-mail: stamoscostas@gmail.com

ΑΝΑΔΟΧΟΣ
ΣΥΜΠΡΑΤΤΟΝΤΑ ΓΡΑΦΕΙΑ ΜΕΛΕΤΩΝ

1. Γ10	ΣΤΑΜΟΣ ΚΩΣΤΑΣ	4. Β27	ΔΑΜΑΛΙΤΗ ΠΑΝΑΓΙΩΤΑ
2. Γ16	ΡΑΜΦΟΣ ΔΗΜΗΤΡΙΟΣ	5. Α20	ΠΑΠΑΔΟΠΟΥΛΟΥ ΕΥΑ
3. Β13	ΓΟΥΛΟΥΜΗΣ ΣΠΥΡΙΔΩΝ	6. Α21	ΚΡΑΣΣΑΣ ΑΛΚΙΒΙΑΔΗΣ

ΣΕΠΤΕΜΒΡΙΟΣ 2015



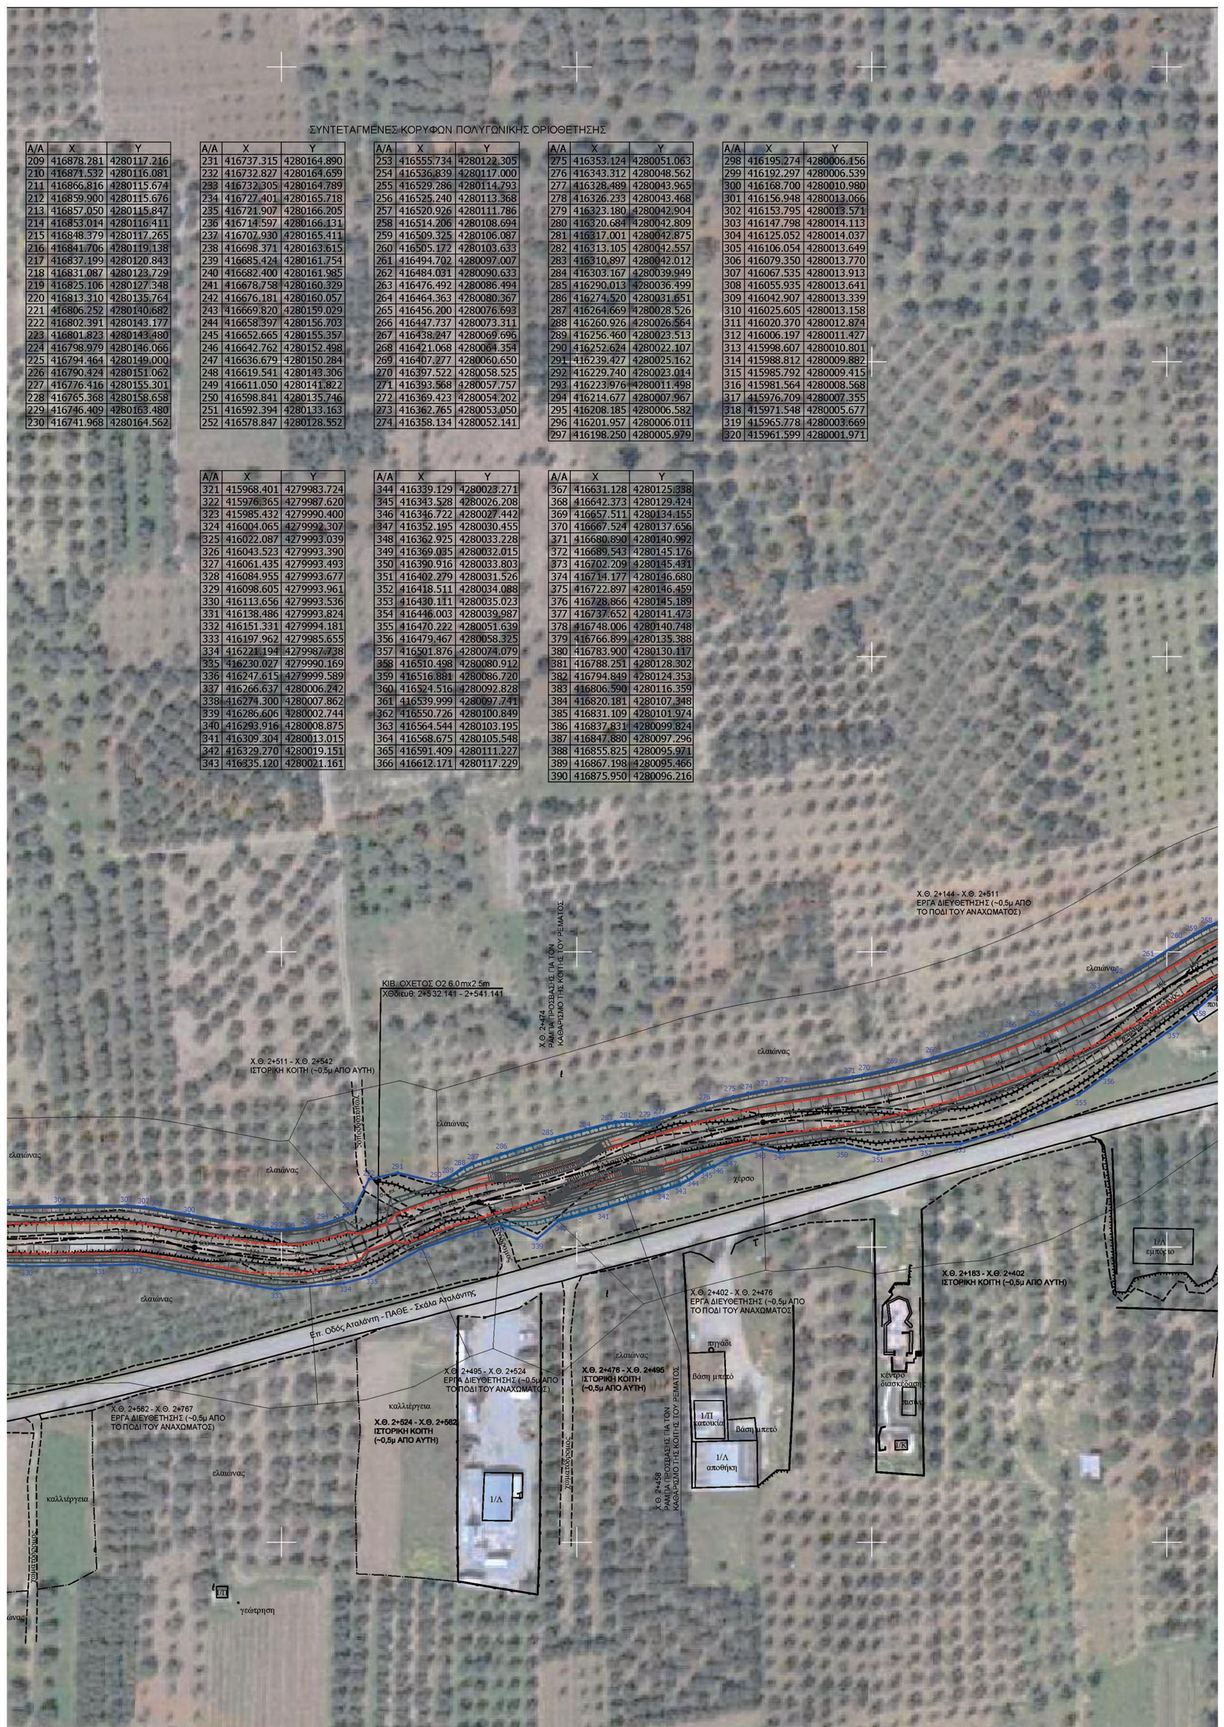

ΣΥΝΤΕΤΑΓΜΕΝΕΣ ΚΟΡΥΦΩΝ ΠΟΛΥΓΩΝΙΚΗΣ ΟΡΙΟΘΕΤΗΣΗΣ

Α/Α	Χ	Υ
209	416878.281	4280117.216
210	416871.532	4280116.081
211	416866.816	4280115.674
212	416859.900	4280115.676
213	416857.050	4280115.847
214	416853.014	4280116.411
215	416848.379	4280117.265
216	416841.706	4280119.138
217	416837.199	4280120.843
218	416831.087	4280123.729
219	416825.106	4280127.348
220	416813.310	4280135.764
221	416806.252	4280140.682
222	416802.391	4280143.177
223	416801.823	4280143.480
224	416798.979	4280146.066
225	416794.464	4280149.000
226	416790.424	4280151.062
227	416776.416	4280155.301
228	416765.368	4280158.658
229	416746.409	4280163.480
230	416741.968	4280164.562

Α/Α	Χ	Υ
231	416737.315	4280164.890
232	416732.827	4280164.659
233	416732.305	4280164.789
234	416727.401	4280165.718
235	416721.907	4280166.205
236	416714.597	4280166.131
237	416707.930	4280165.411
238	416698.371	4280163.615
239	416685.424	4280161.754
240	416682.400	4280161.985
241	416678.758	4280160.329
242	416676.181	4280160.057
243	416669.820	4280159.029
244	416658.397	4280156.703
245	416652.665	4280155.357
246	416642.762	4280152.498
247	416636.679	4280150.284
248	416619.541	4280143.306
249	416611.050	4280141.822
250	416598.841	4280135.746
251	416592.394	4280133.163
252	416578.847	4280128.552

Α/Α	Χ	Υ
253	416555.734	4280122.305
254	416536.839	4280117.000
255	416529.286	4280114.793
256	416525.240	4280113.368
257	416520.926	4280111.786
258	416514.206	4280108.694
259	416509.325	4280106.087
260	416505.172	4280103.633
261	416494.702	4280097.007
262	416484.031	4280090.633
263	416476.492	4280086.494
264	416464.363	4280080.367
265	416456.200	4280076.693
266	416447.737	4280073.311
267	416438.247	4280069.696
268	416421.068	4280064.354
269	416407.277	4280060.650
270	416397.522	4280058.525
271	416393.568	4280057.757
272	416369.423	4280054.202
273	416362.765	4280053.050
274	416358.134	4280052.141

Α/Α	Χ	Υ
275	416353.124	4280051.063
276	416343.312	4280048.562
277	416328.489	4280043.965
278	416326.233	4280043.468
279	416323.180	4280042.904
280	416320.684	4280042.809
281	416317.001	4280042.875
282	416313.105	4280042.557
283	416310.897	4280042.012
284	416303.167	4280039.949
285	416290.013	4280036.499
286	416274.520	4280031.651
287	416264.669	4280028.526
288	416260.926	4280026.564
289	416256.460	4280023.513
290	416252.624	4280022.107
291	416239.427	4280025.162
292	416229.740	4280023.014
293	416223.976	4280011.498
294	416214.677	4280007.967
295	416208.185	4280006.582
296	416201.957	4280006.011
297	416198.250	4280005.979

Α/Α	Χ	Υ
298	416195.274	4280006.156
299	416192.297	4280006.539
300	416168.700	4280010.980
301	416156.948	4280013.066
302	416153.795	4280013.571
303	416147.798	4280014.113
304	416125.052	4280014.037
305	416106.054	4280013.649
306	416079.350	4280013.770
307	416067.535	4280013.913
308	416055.935	4280013.641
309	416042.907	4280013.339
310	416025.605	4280013.158
311	416020.370	4280012.874
312	416006.197	4280011.427
313	415998.607	4280010.801
314	415988.812	4280009.882
315	415985.792	4280009.415
316	415981.564	4280008.568
317	415976.709	4280007.355
318	415971.548	4280005.677
319	415965.778	4280003.669
320	415961.599	4280001.971

Α/Α	Χ	Υ
321	415968.401	4279983.724
322	415976.365	4279987.620
323	415985.432	4279990.400
324	416004.065	4279992.307
325	416022.087	4279993.039
326	416043.523	4279993.390
327	416061.435	4279993.493
328	416084.955	4279993.677
329	416098.605	4279993.961
330	416113.656	4279993.536
331	416138.486	4279993.824
332	416151.331	4279994.181
333	416197.962	4279985.655
334	416221.194	4279987.738
335	416230.027	4279990.169
336	416247.615	4279999.589
337	416266.637	4280006.242
338	416274.300	4280007.862
339	416286.606	4280002.744
340	416293.916	4280008.875
341	416309.304	4280013.015
342	416329.270	4280019.151
343	416335.120	4280021.161

Α/Α	Χ	Υ
344	416339.129	4280023.271
345	416343.528	4280026.208
346	416346.722	4280027.442
347	416352.195	4280030.455
348	416362.925	4280033.228
349	416369.035	4280032.015
350	416390.916	4280033.803
351	416402.279	4280031.526
352	416418.511	4280034.088
353	416430.111	4280035.023
354	416446.003	4280039.987
355	416470.222	4280051.639
356	416479.467	4280058.325
357	416501.876	4280074.079
358	416510.498	4280080.912
359	416516.881	4280086.720
360	416524.516	4280092.828
361	416539.999	4280097.741
362	416550.726	4280100.849
363	416564.544	4280103.195
364	416568.675	4280105.548
365	416591.409	4280111.227
366	416612.171	4280117.229

Α/Α	Χ	Υ
367	416631.128	4280125.338
368	416642.373	4280129.424
369	416657.511	4280134.155
370	416667.524	4280137.656
371	416680.890	4280140.992
372	416689.543	4280145.176
373	416702.209	4280145.431
374	416714.177	4280146.680
375	416722.897	4280146.459
376	416728.866	4280145.189
377	416737.652	4280141.473
378	416748.006	4280140.748
379	416766.899	4280135.388
380	416783.900	4280130.117
381	416788.251	4280128.302
382	416794.849	4280124.353
383	416806.590	4280116.359
384	416820.181	4280107.348
385	416831.109	4280101.974
386	416837.831	4280099.824
387	416847.880	4280097.296
388	416855.825	4280095.971
389	416867.198	4280095.466
390	416875.950	4280096.216


Χ.Θ. 2+056 - Χ.Θ. 2+063
ΙΣΤΟΡΙΚΗ ΚΟΙΤΗ (~0,5μ ΑΠΟ ΑΥΤΗ)
Χ.Θ. 2+063 - Χ.Θ. 2+122
ΕΡΓΑ ΔΙΕΥΘΕΤΗΣΗΣ (~0,5μ ΑΠΟ ΤΟ ΠΟΔΙ ΤΟΥ ΑΝΑΧΩΜΑΤΟΣ)
ΚΙΒ. ΟΧΕΤΟΣ Ο3 6.0mx2.5m
ΧΘδιευθ. 2+047.206 - 2+057.206
Χ.Θ. 2+122 - Χ.Θ. 2+144
ΙΣΤΟΡΙΚΗ ΚΟΙΤΗ (~0,5μ ΑΠΟ ΑΥΤΗ)
ασφάλτινη οδός
ελαιώνας
χέρσο
ποιμνιοστάσιο
1/Λ
εμπόριο
1/Π
εμπόριο
(συντήρηση σκαφών)
Χ.Θ. 2+055 - Χ.Θ. 2+160
ΙΣΤΟΡΙΚΗ ΚΟΙΤΗ (~0,5μ ΑΠΟ ΑΥΤΗ)
ΠΡΟΣ ΠΑΘΕ -
ΣΚΑΛΑ ΑΤΑΛΑΝΤΗΣ
Επ. Οδός Αταλάντη - ΠΑΘΕ - Σκάλα Αταλάντης
Χ.Θ. 2+183- Χ.Θ. 2+160
ΕΡΓΑ ΔΙΕΥΘΕΤΗΣΗΣ
(~0,5μ ΑΠΟ ΤΟ ΠΟΔΙ
ΤΟΥ ΑΝΑΧΩΜΑΤΟΣ)
Χ.Θ. 2+013 - Χ.Θ. 2+055
ΕΡΓΑ ΔΙΕΥΘΕΤΗΣΗΣ (~0,5μ ΑΠΟ
ΤΟ ΠΟΔΙ ΤΟΥ ΑΝΑΧΩΜΑΤΟΣ)
Χ.Θ. 1+992 - Χ.Θ. 2+013
ΙΣΤΟΡΙΚΗ ΚΟΙΤΗ
(~0,5μ ΑΠΟ ΑΥΤΗ)
χωματόδρομος
καλλιέργεια
γεώργηση
Βάση μπετό
ξηραντήριο

Αριθμ. 2362 (2)

Μερική ανάκληση της με αρ. πρωτ. 578/24.04.2001 (ΦΕΚ Δ΄ 478/22-06-2001) απόφασης κήρυξης αναδασωτέας για έκταση συνολικού εμβαδού 2.070,70 τετραγωνικών μέτρων.

Ο ΑΣΚΩΝ ΚΑΘΗΚΟΝΤΑ ΓΕΝΙΚΟΥ ΓΡΑΜΜΑΤΕΑ ΑΠΟΚΕΝΤΡΩΜΕΝΗΣ ΔΙΟΙΚΗΣΗΣ ΑΙΓΑΙΟΥ

Έχοντας υπόψη:

1. Τις διατάξεις:

- των άρθρων 24, παραγράφου 1 και 117, παραγράφου 3 του Συντάγματος.
- του άρθρου 6 του Ν. 3200/1955 «περί διοικητικής αποκέντρωσης», όπως τροποποιήθηκε και συμπληρώθηκε μεταγενέστερα με το Ν.δ. 532/1970.
- του άρθρου 44, παρ. 4 του Ν. 998/1979 «Περί προστασίας των δασών και δασικών εν γένει εκτάσεων της Χώρας», όπως προστέθηκε με το άρθρο 36, παράγραφο 3 του Νόμου 3698/2008, όπως αντικαταστάθηκε με το άρθρο 35, παράγραφο 3 του Νόμου 4280/2014 (ΦΕΚ 159/Α΄/08-08-2014).
- του Ν. 3852/2010 «Νέα Αρχιτεκτονική της Αυτοδιοίκησης και Αποκεντρωμένης Διοίκησης - Πρόγραμμα Καλλικράτης» σε συνδυασμό με τις διατάξεις του Π.δ. 143/2010 «Οργανισμός της Αποκεντρωμένης Διοίκησης Αιγαίου».
- του Ν. 3861/2010 (ΦΕΚ 112/Α΄/13-7-2010) «Ενίσχυση της διαφάνειας με την υποχρεωτική ανάρτηση νόμων και πράξεων των κυβερνητικών, διοικητικών και αυτοδιοικητικών οργάνων στο διαδίκτυο «Πρόγραμμα Διαύγεια» και άλλες διατάξεις».
- Του Ν. 4325/11-05-2015 «Εκδημοκρατισμός της Διοίκησης - Καταπολέμηση Γραφειοκρατίας και Ηλεκτρονική Διακυβέρνηση, Αποκατάσταση αδικιών και άλλες διατάξεις».

2. Τις υπ’ αριθμ. 182447/3049/24-09-1980 και 160417/1180/08-07-1980 Διαταγές του Υπουργείου Γεωργίας, με τις οποίες δίνονται οδηγίες για την κήρυξη και άρση αναδασωτέων εκτάσεων.

3. Την υπ’ αριθμ. 4/06-02-2015 πράξη του Υπουργικού Συμβουλίου περί «Αποδοχής Παραιτήσεων των Γενικών Γραμματέων των Αποκεντρωμένων Διοικήσεων της Χώρας» (ΦΕΚ 24 Α΄/06-02-2015) καθώς και το άρθρο 56 του Ν. 4257/2014.

4. Τη με αρ. πρωτ. 578/24-04-2001 (ΦΕΚ Δ΄/478/22.06.2001) απόφαση κήρυξης αναδασωτέας του Γ.Γ.Π.Β.Α «περί κήρυξης αναδασωτέας έκτασης 1.600 στρ. στη θέση «Πεταλούδα» περιφέρειας Υδρούσας και Κοντακαίικων του Δήμου Καρλοβάσου Ν. Σάμου».

5. Τη με αρ. Δ.Υ./15.12.2015 θετική εισήγηση της Προϊσταμένης της Διεύθυνσης Δασών Ν. Σάμου, αποφασίζουμε:

Ανακαλούμε μερικώς τη με αρ. πρωτ. 578/24-04-2001 (ΦΕΚ Δ΄/478/22-06-2001) απόφαση του Γ.Γ.Π.Β.Α. «περί κήρυξης αναδασωτέας έκτασης 1.600 στρ. στη θέση «Πεταλούδα» περιφέρειας Υδρούσας και Κοντακαίικων του Δήμου Καρλοβάσου Ν. Σάμου», ως προς την έκταση με στοιχεία κορυφών «02, Α, 05, 06, ..., 015, 016, Β, 02» και εμβαδόν δύο χιλιάδων εβδομήντα τετραγωνικών μέτρων και εβδομήντα τετραγωνικών εκατοστών (2.070,70 τ.μ.), που βρίσκεται στη θέση «Σαράντηδες», τοπικής κοινότητας Κοντακαίικων, δημοτικής ενότητας Καρλοβάσου, Δήμου Σάμου, όπως απεικονίζεται στο συνημμένο τοπογραφικό διάγραμμα κλίμακας 1:2.000, το οποίο θεωρήθηκε, επισυνάπτεται και συνοδεύει την απόφαση αυτή και έχει όρια:

Βόρεια: δασική έκταση
Νότια: δασική έκταση
Ανατολικά: καλλιέργειες, δασική έκταση
Δυτικά: δασική έκταση

καθώς πριν από την πυρκαγιά του 2001 και διαχρονικά ήταν γεωργικής μορφής.

Κατά τα λοιπά ισχύει η 578/24-04-2001 απόφαση Κήρυξης Αναδασωτέας του Γ.Γ.Π.Β.Α., όπως αυτή μέχρι σήμερα έχει τροποποιηθεί.

Η απόφαση αυτή να δημοσιευθεί στην Εφημερίδα της Κυβερνήσεως.


Πειραιάς, 14 Ιανουαρίου 2016

Ο Ασκών καθήκοντα Γενικού Γραμματέα
Αποκεντρωμένης Διοίκησης
ΝΙΚΟΛΑΟΣ ΘΕΟΔΩΡΙΔΗΣ

ΤΟΠΟΓΡΑΦΙΚΟ ΔΙΑΓΡΑΜΜΑ


Μερικής ανάκλησης της με. αρ. πρωτ. 578/24-04-2001 (ΦΕΚ Δ΄478/22-06-2001) απόφασης κήρυξης αναδασωτέας έκτασης για έκταση με στοιχεία κορυφών «Ο2,Α,Ο5,Ο6,Ο7,...,Ο15,Ο16,Β,Ο2» εμβαδού 2.070,70 τετραγωνικών μέτρων, που κείται στη θέση «Σαράντηδες», τοπικής κοινότητας Κοντακαίικων, δημοτικής ενότητας Καρλοβάσου, δήμου Σάμου.

Απόσπασμα σε χάρτη ΓΥΣ

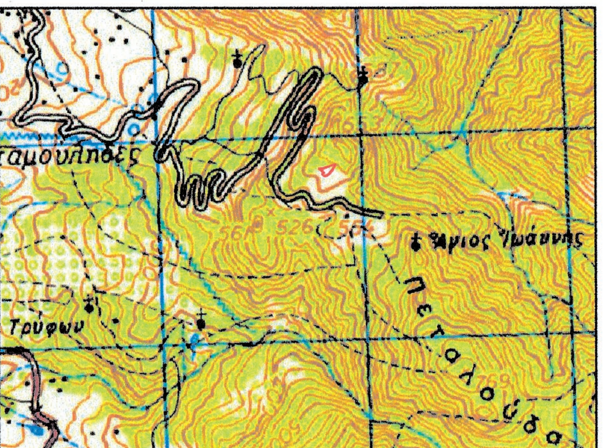

Συντεταγμένες Ε.Γ.Σ.Α. '87	
Ο2	X=743014.5400 Y=4186314.8700
A	X=743031.0000 Y=4186314.0000
O5	X=743089.5800 Y=4186336.2700
O6	X=743095.6100 Y=4186333.2800
O7	X=743090.3600 Y=4186326.1800
O8	X=743084.8400 Y=4186316.7700
O9	X=743080.1000 Y=4186309.4800
O10	X=743074.6000 Y=4186302.2700
O11	X=743068.5400 Y=4186294.5800
O12	X=743058.1000 Y=4186282.1800
O13	X=743048.6700 Y=4186279.5100
O14	X=743043.5900 Y=4186277.3000
O15	X=743038.3500 Y=4186278.9000
O16	X=743029.9900 Y=4186286.7800
B	X=743037.0000 Y=4186293.0000

Ανάπτυγμα σε κλίμακα 1:2.000

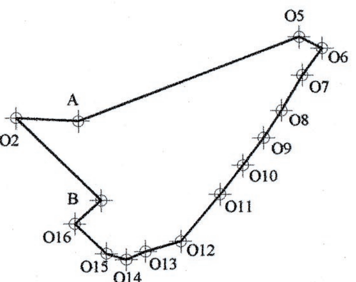

Πειραιάς 14-01-2016
Ο Ασκών Καθήκοντα
Γενικού Γραμματέα Αποκεντρωμένης
Διοίκησης Αιγαίου


Νικόλαος Θεοδωρίδης

Θεωρήθηκε
Σάμος 15-12-2015
Η Προϊσταμένη
της Διεύθυνσης Δασών Ν. Σάμου

Ζωή Α. Κινιαζοπούλου
Δασολόγος

Σάμος 15-12-2015
Η συντάκτρια

Ελένη Καραπατσούδη
Δασολόγος

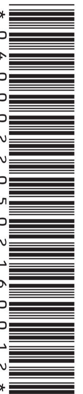

ΑΠΟ ΤΟ ΕΘΝΙΚΟ ΤΥΠΟΓΡΑΦΕΙΟ
ΚΑΠΟΔΙΣΤΡΙΟΥ 34 * ΑΘΗΝΑ 104 32 * ΤΗΛ. 210 52 79 000 * FAX 210 52 21 004